



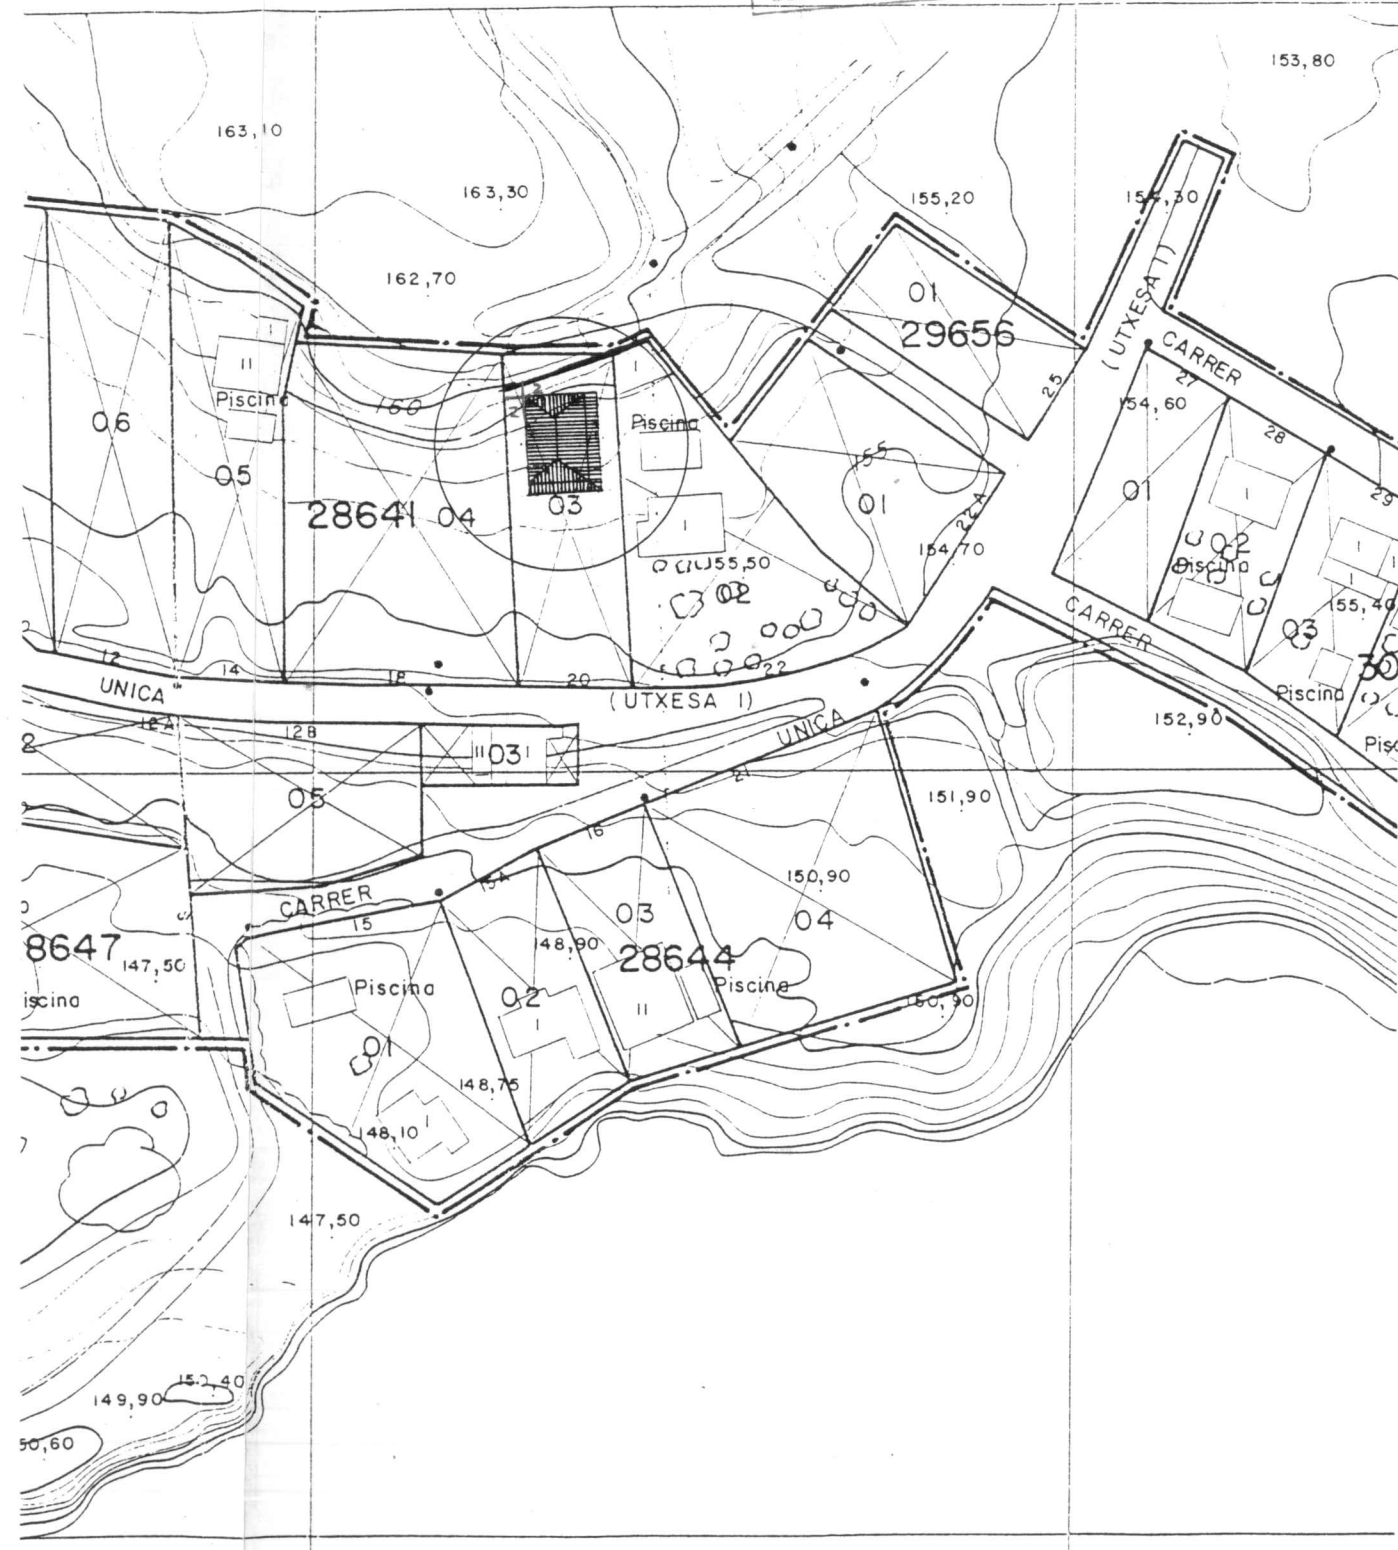

COL·LEGI D'ARQUITECTES DE CATALUNYA
 25 JUL 1994 945 1045
 SEGELLAT (DECRET 13 DE JUNY DEL 1931 LLEI 4 NOVEMBRE DEL 1931 ORDRE 9 DE MAIG DEL 1940).

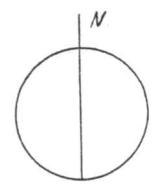

FITXA DE CARACTERISTIQUES URBANISTIQUES

- 1.- QUALIFICACIO URBANISTICA DEL TERRENY URBA
- 2.- PROCEDEIX EL TERRENY DE PARCEL.LACIO SI
- 3.- SUPERFICIE DE LA PARCEL.LA 619,82 m2
- 4.- OCUPACIO DE LA PARCEL.LA 15,3 %
- 5.- SITUACIO DE LA PARCEL.LA VEURE PLANOL
- 6.- REUNEIX LA PARCEL.LA LES CONDICIONS SI
- 7.- US DEL EDIFICI HABITATGE
- 8.- SUPERFICIE A CONSTRUIR 208,17 m2
- 9.- VOLUM TOTAL A CONSTRUIR 1.321,87 m3
- 10.- ALÇADA DE CORNISA 5,85 m

PROJECTE BASIC I D'EXECUCIO DE MACATZEM I VIVENDA SENSE DISTRIBUIR A LA LOCALITAT DE TORRES DE SEGRE

SITUACIO - EMPLAÇAMENT

PROPIETARI : ANTONIO ORNO ANDREA MASIP

ARQUITECTES : RAMON FITE I FONT

ESCALA 1:1000

JUN 1994

JULIO JOSE MEJON ARTIGAS

SANTA MARTA Nº4 - TEL.FAX 246962 - LLEIDA 25007